




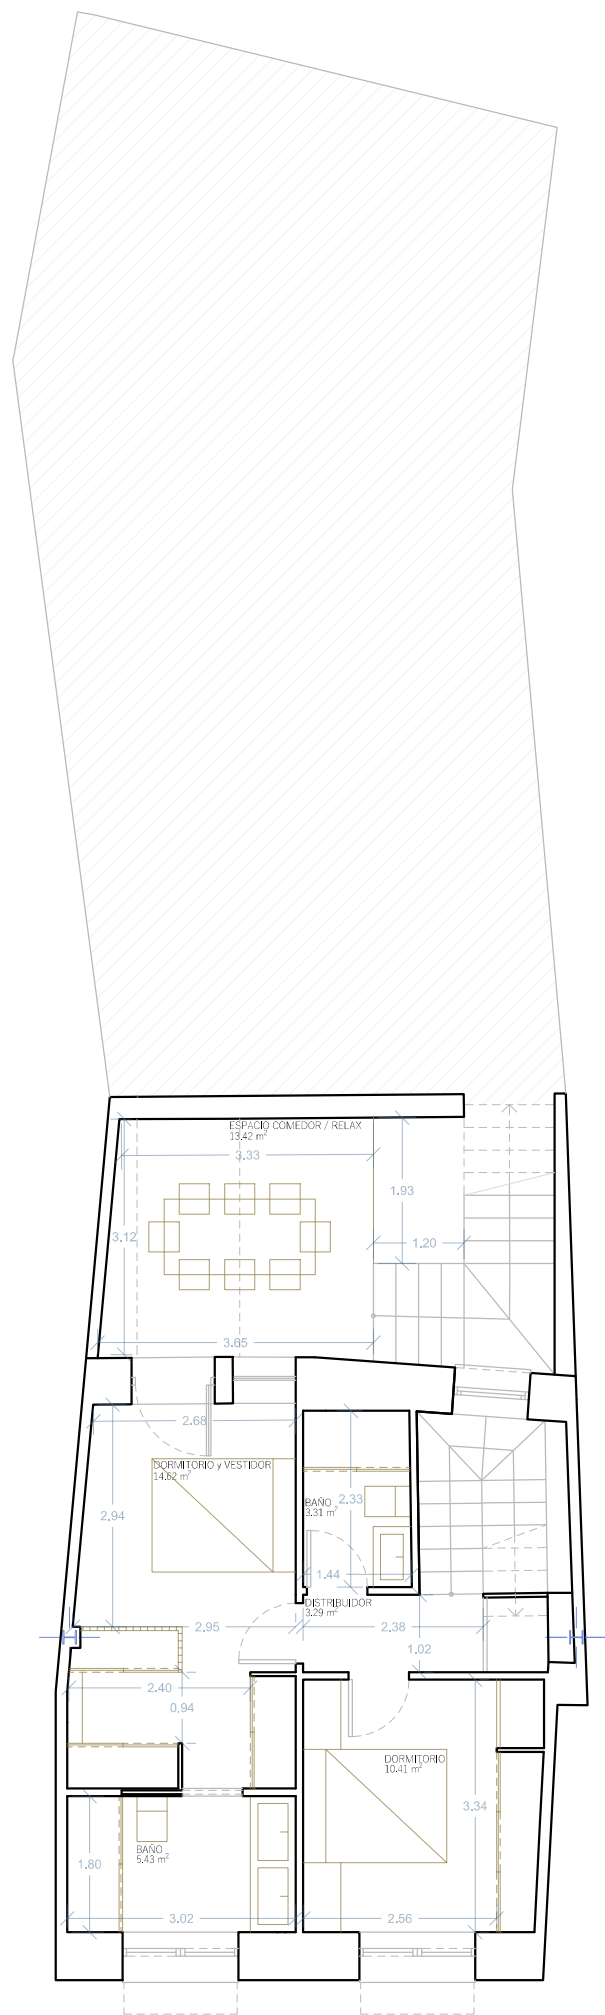


PLANTA BAJA

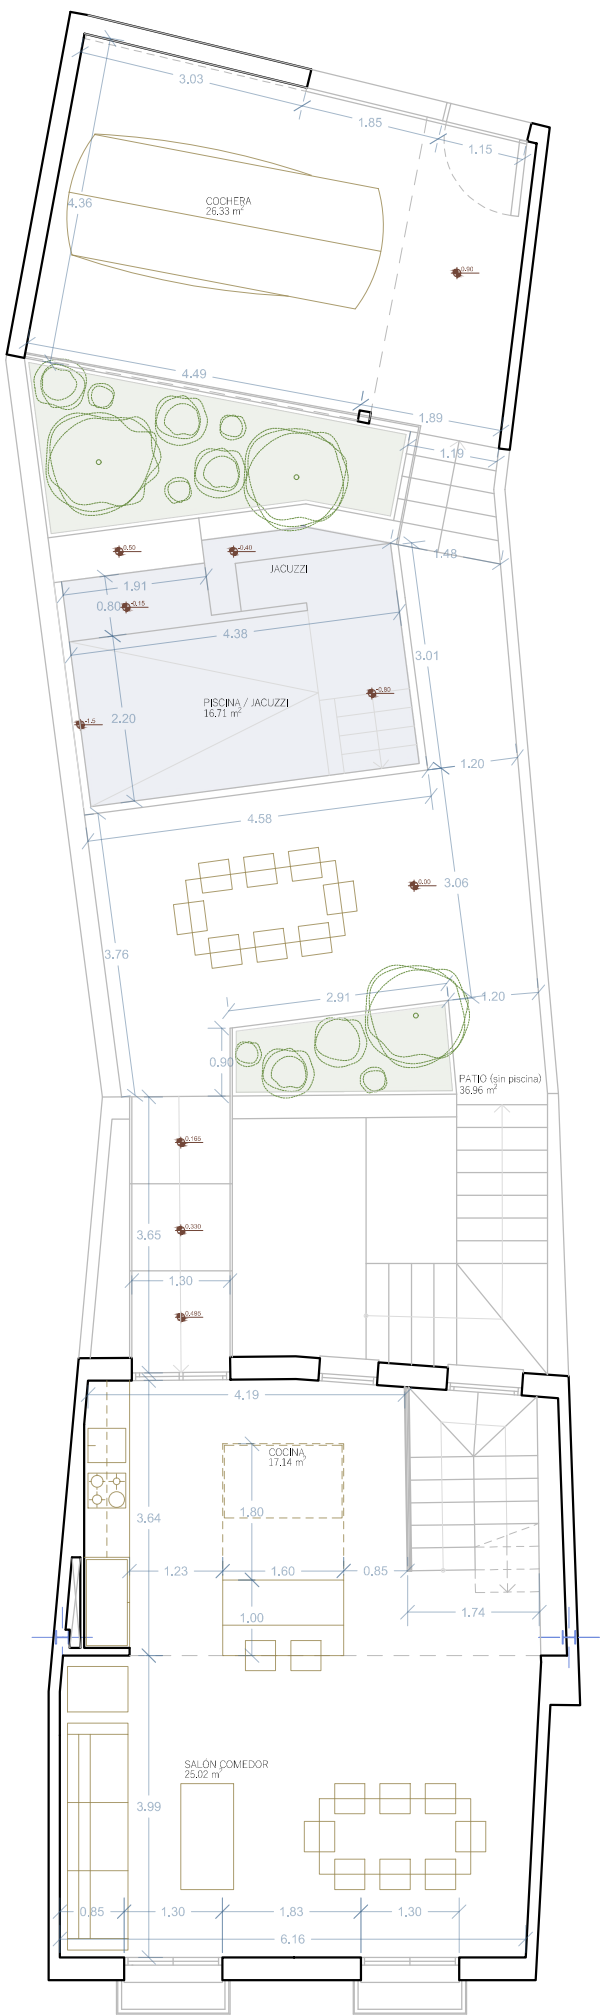


PLANTA PRIMERA


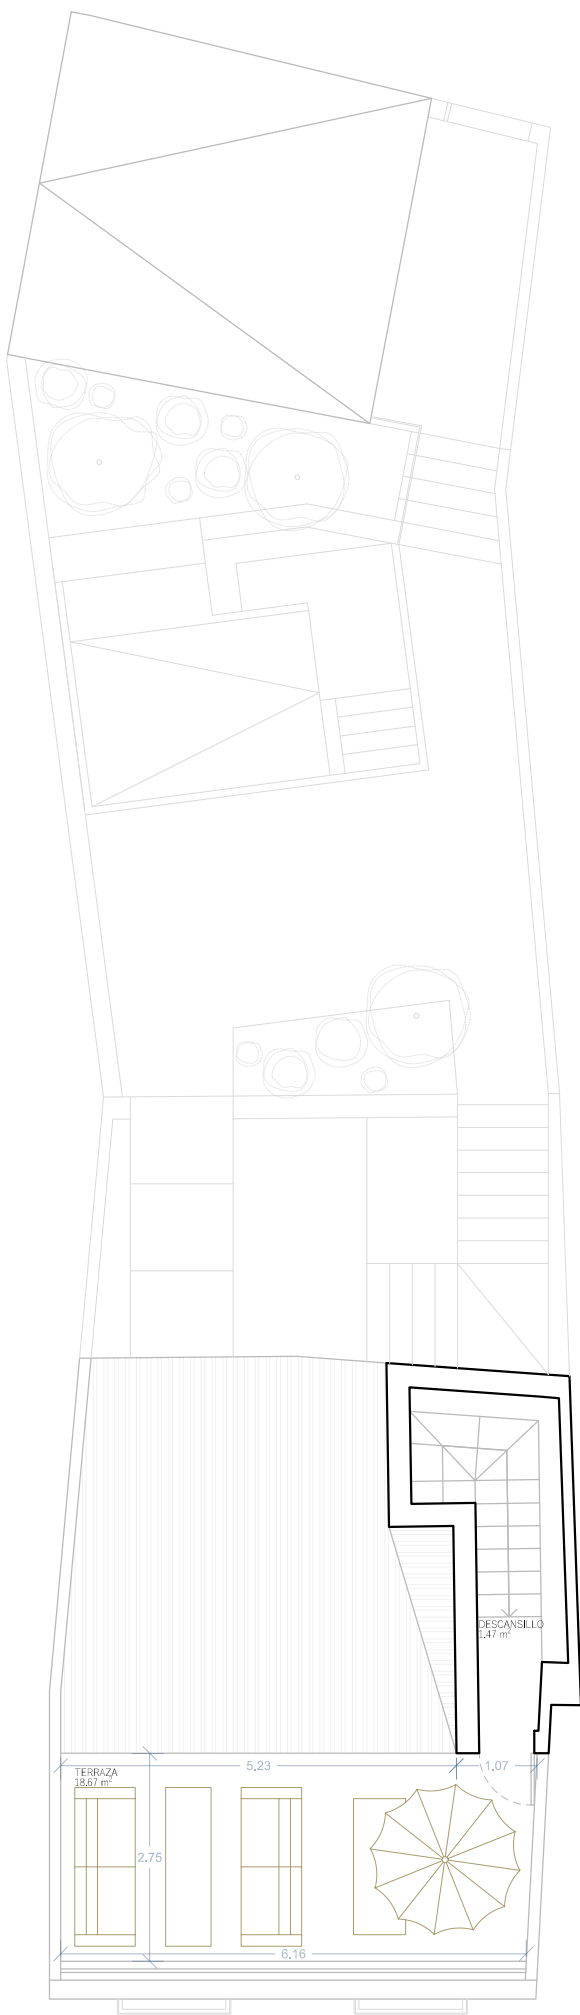


PLANTA CASTILLETE


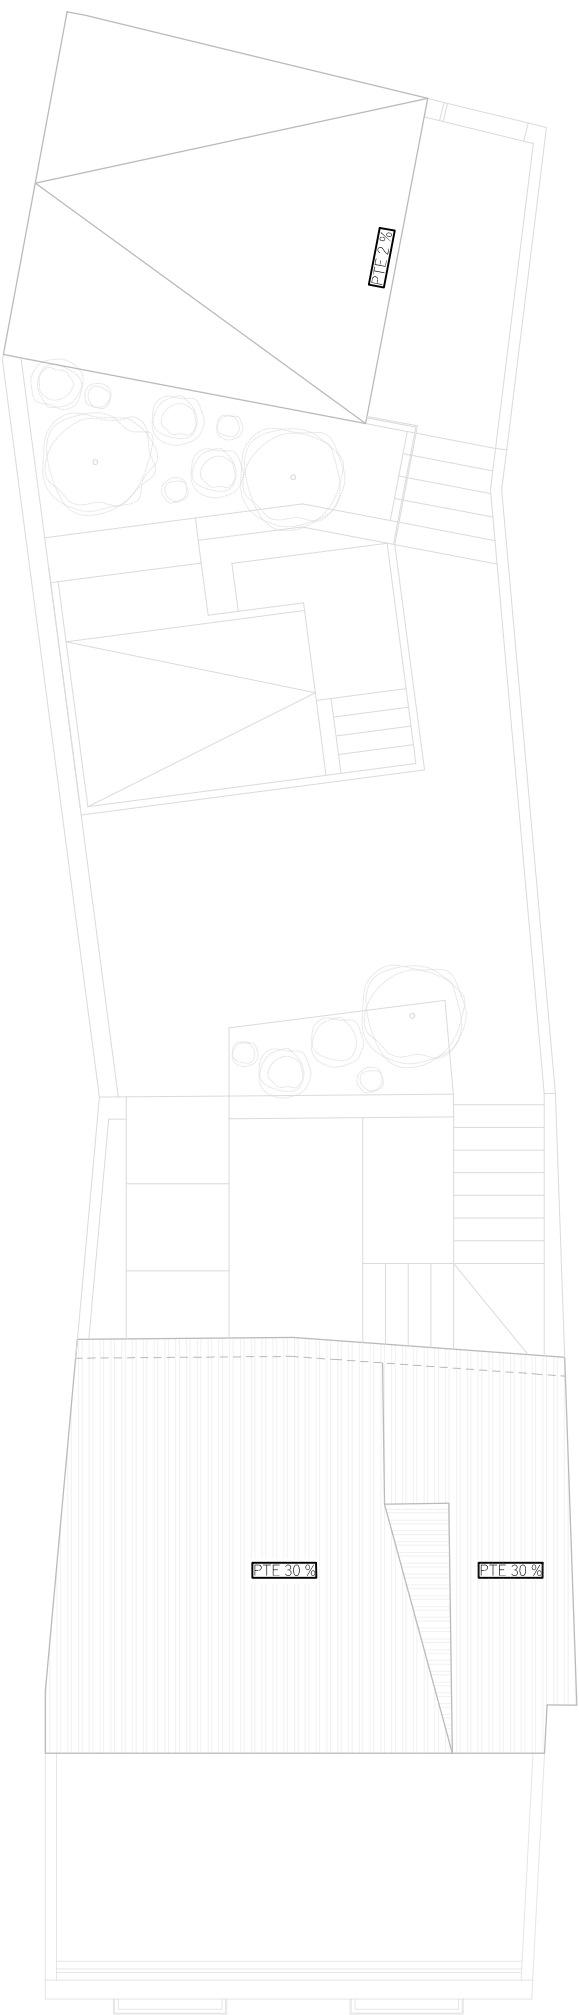


CUBIERTA


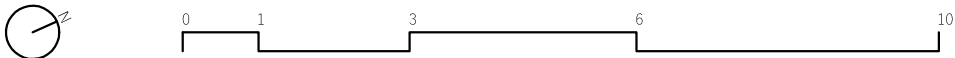


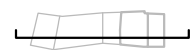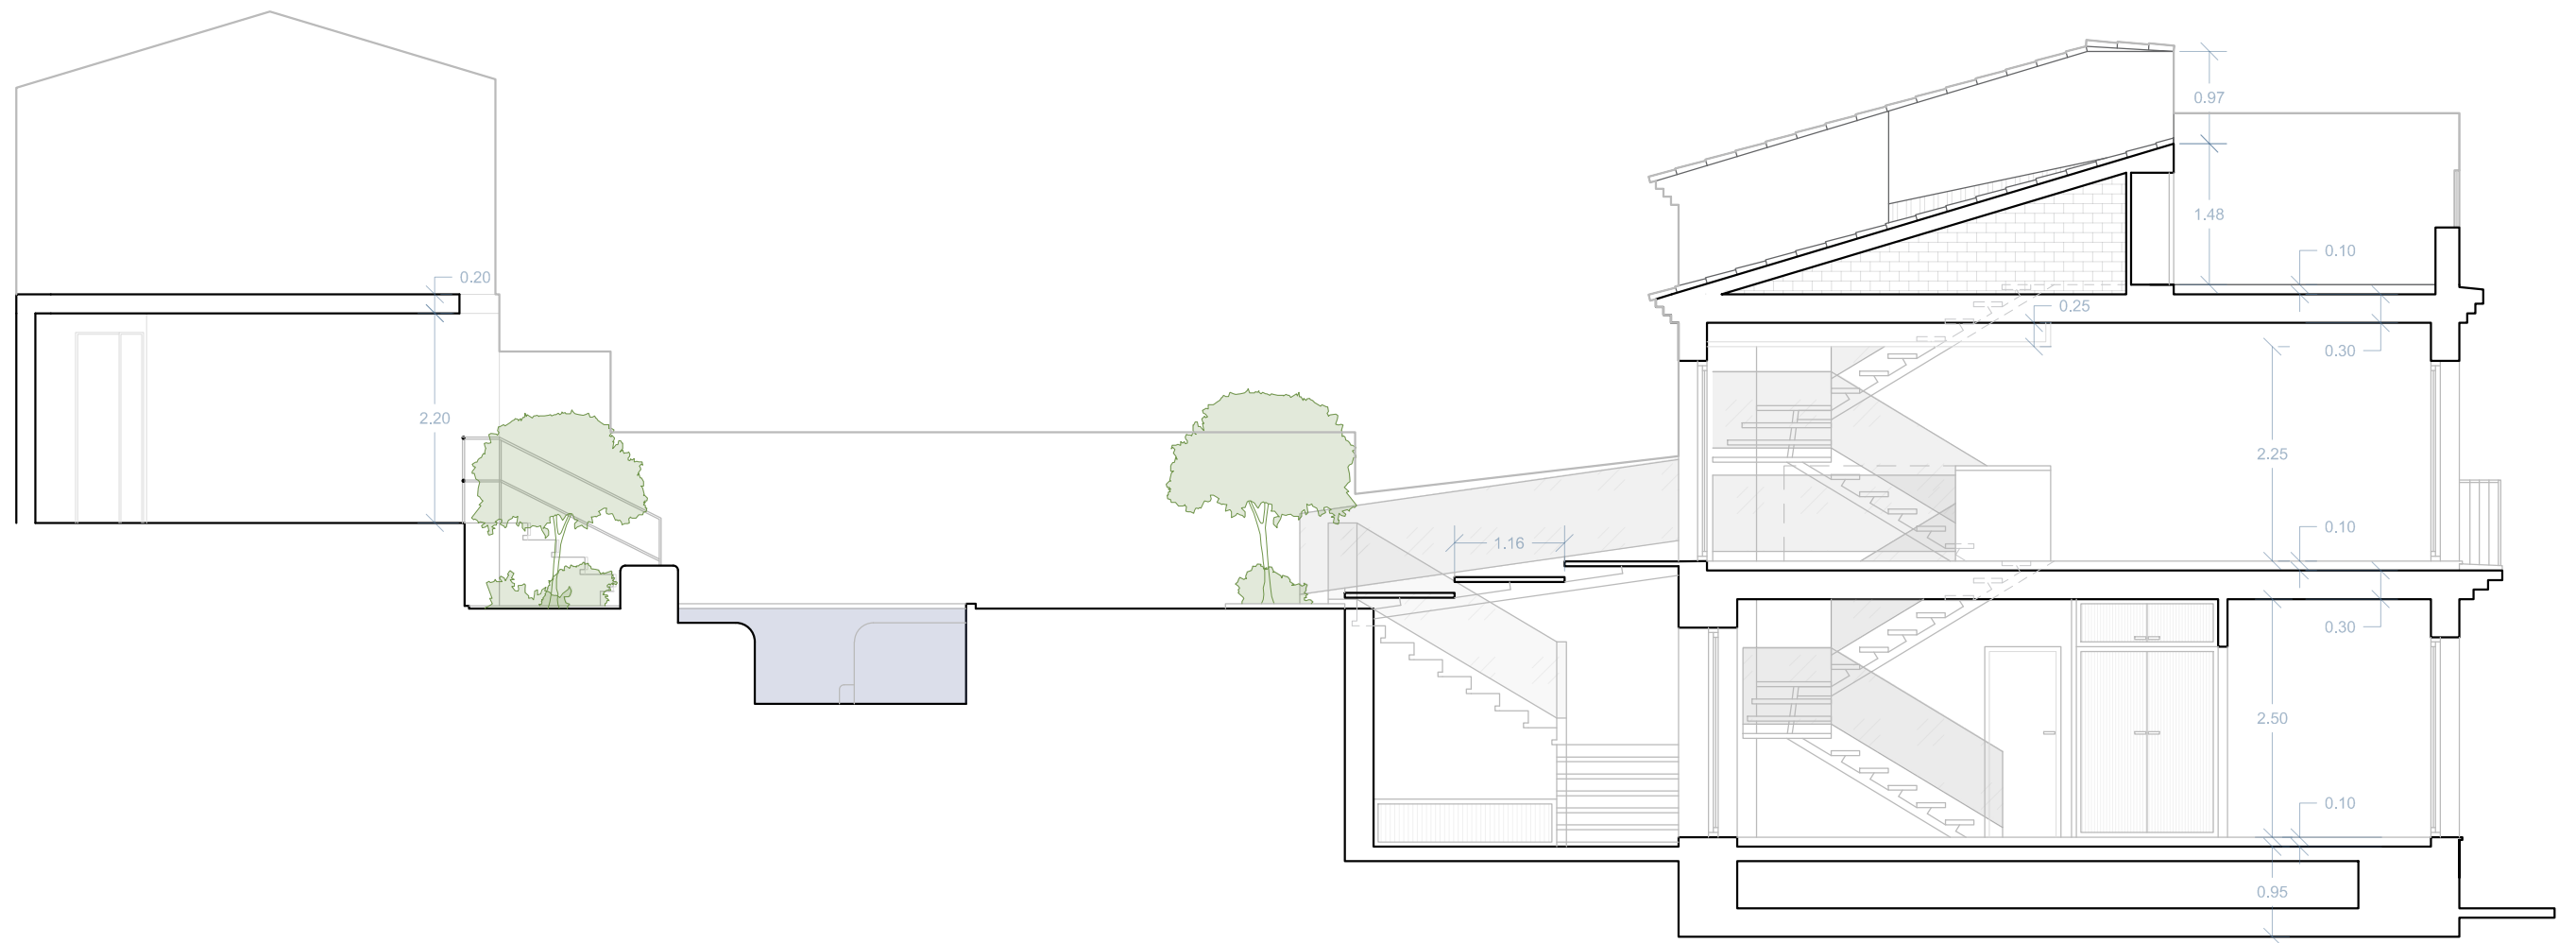



SECCIÓN LONGITUDINAL

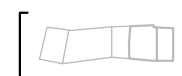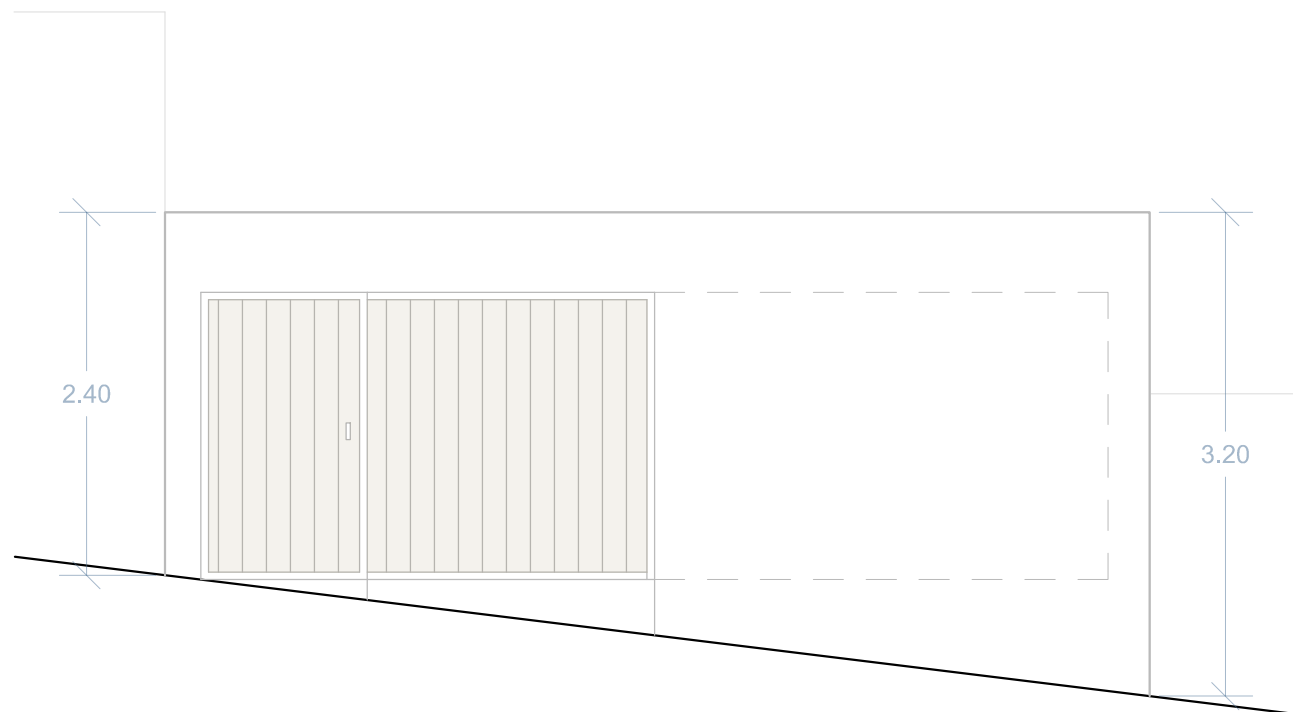



ALZADO POSTERIOR OESTE

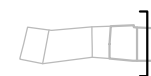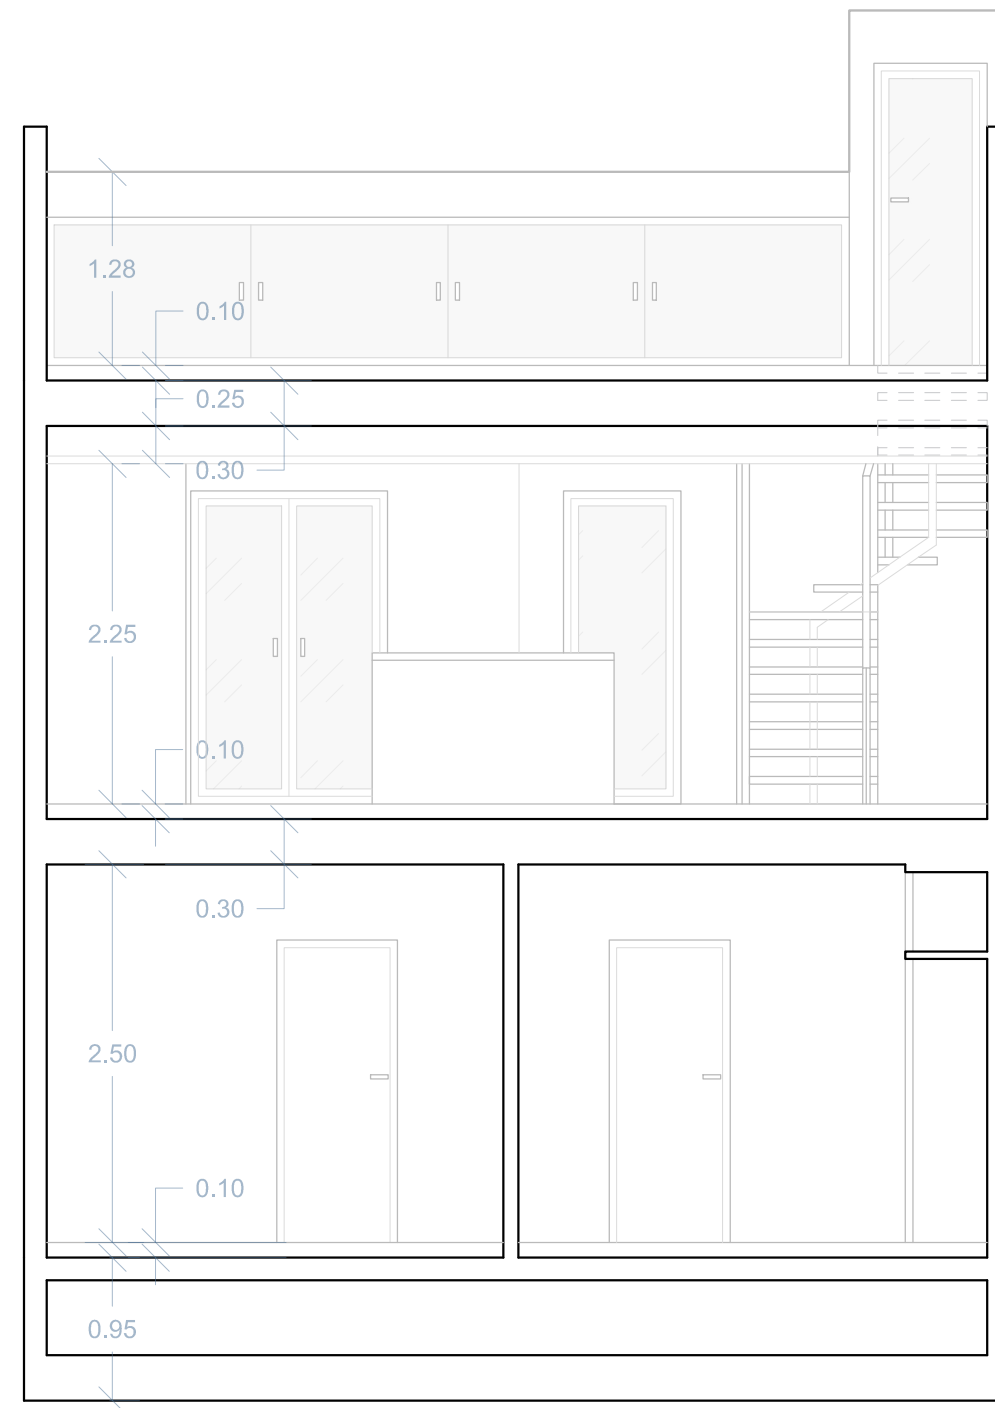


SECCIÓN LONGITUDINAL

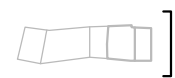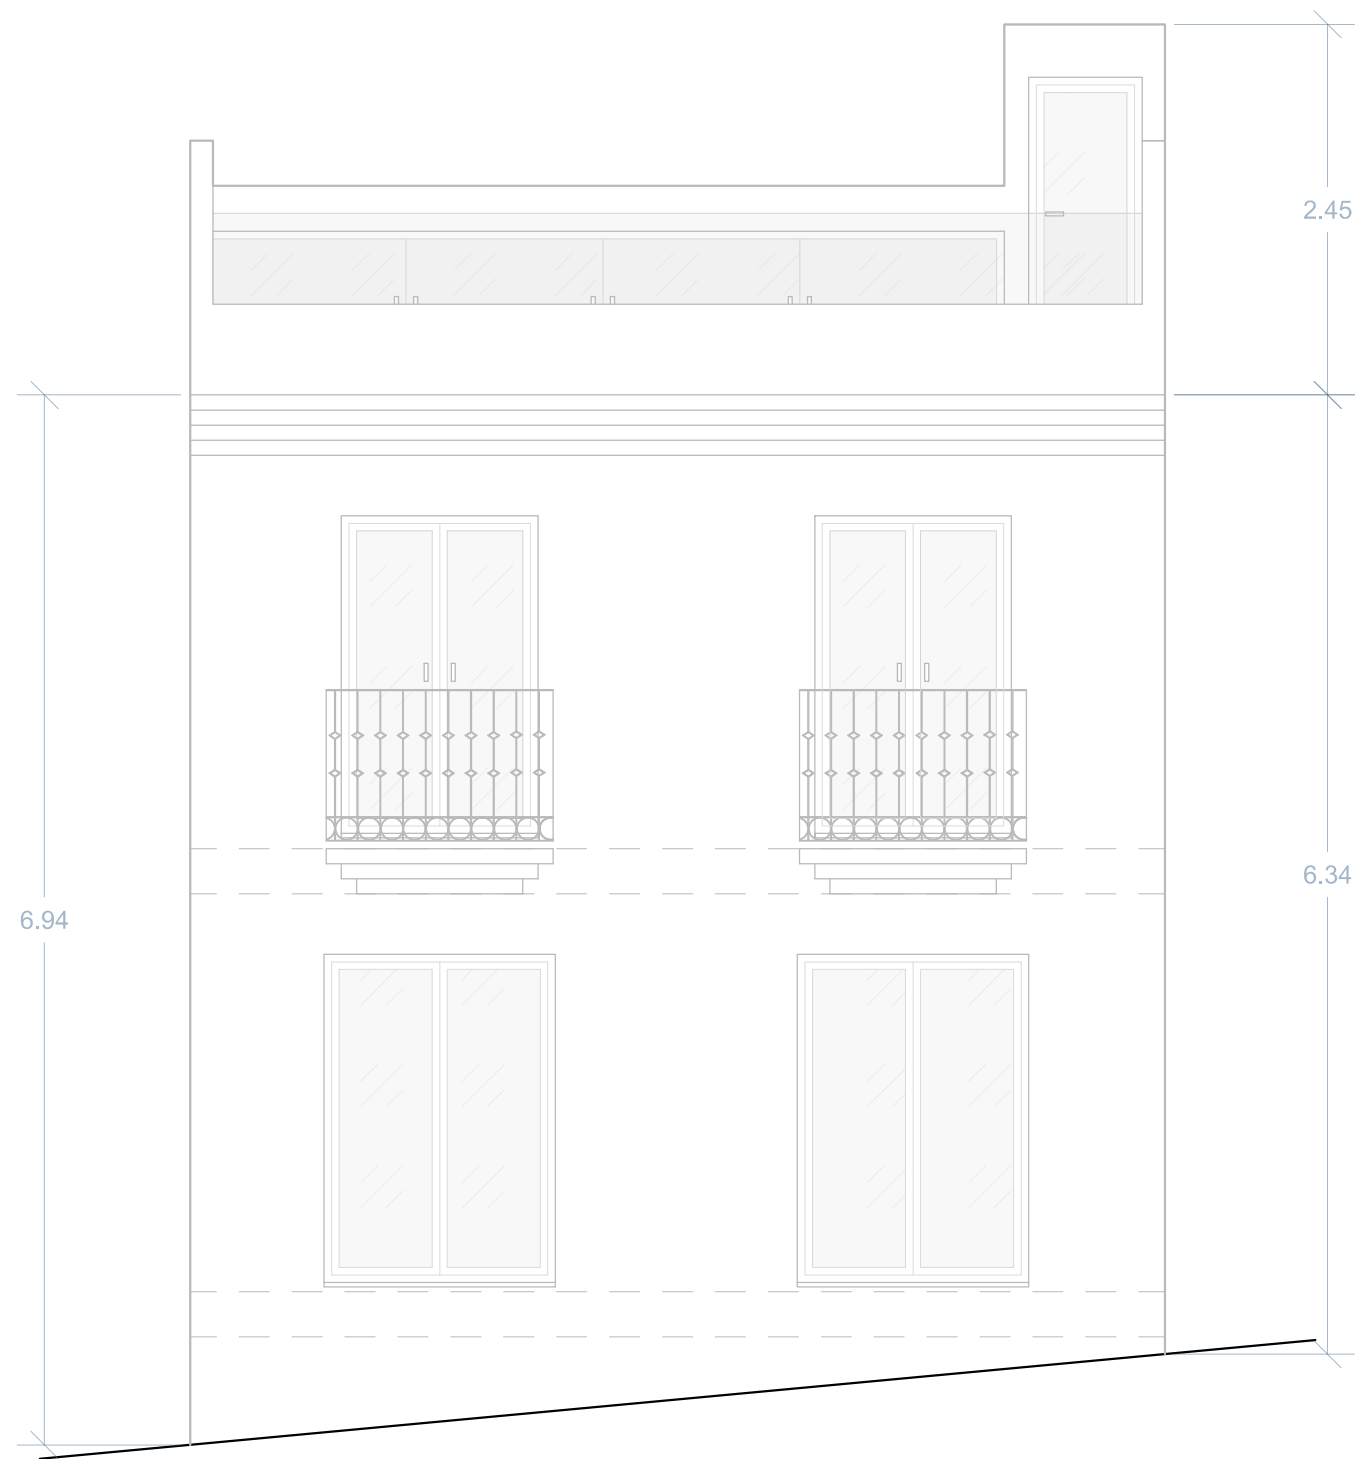


ALZADO PRINCIPAL CALLE ARRABALETE

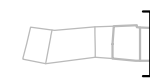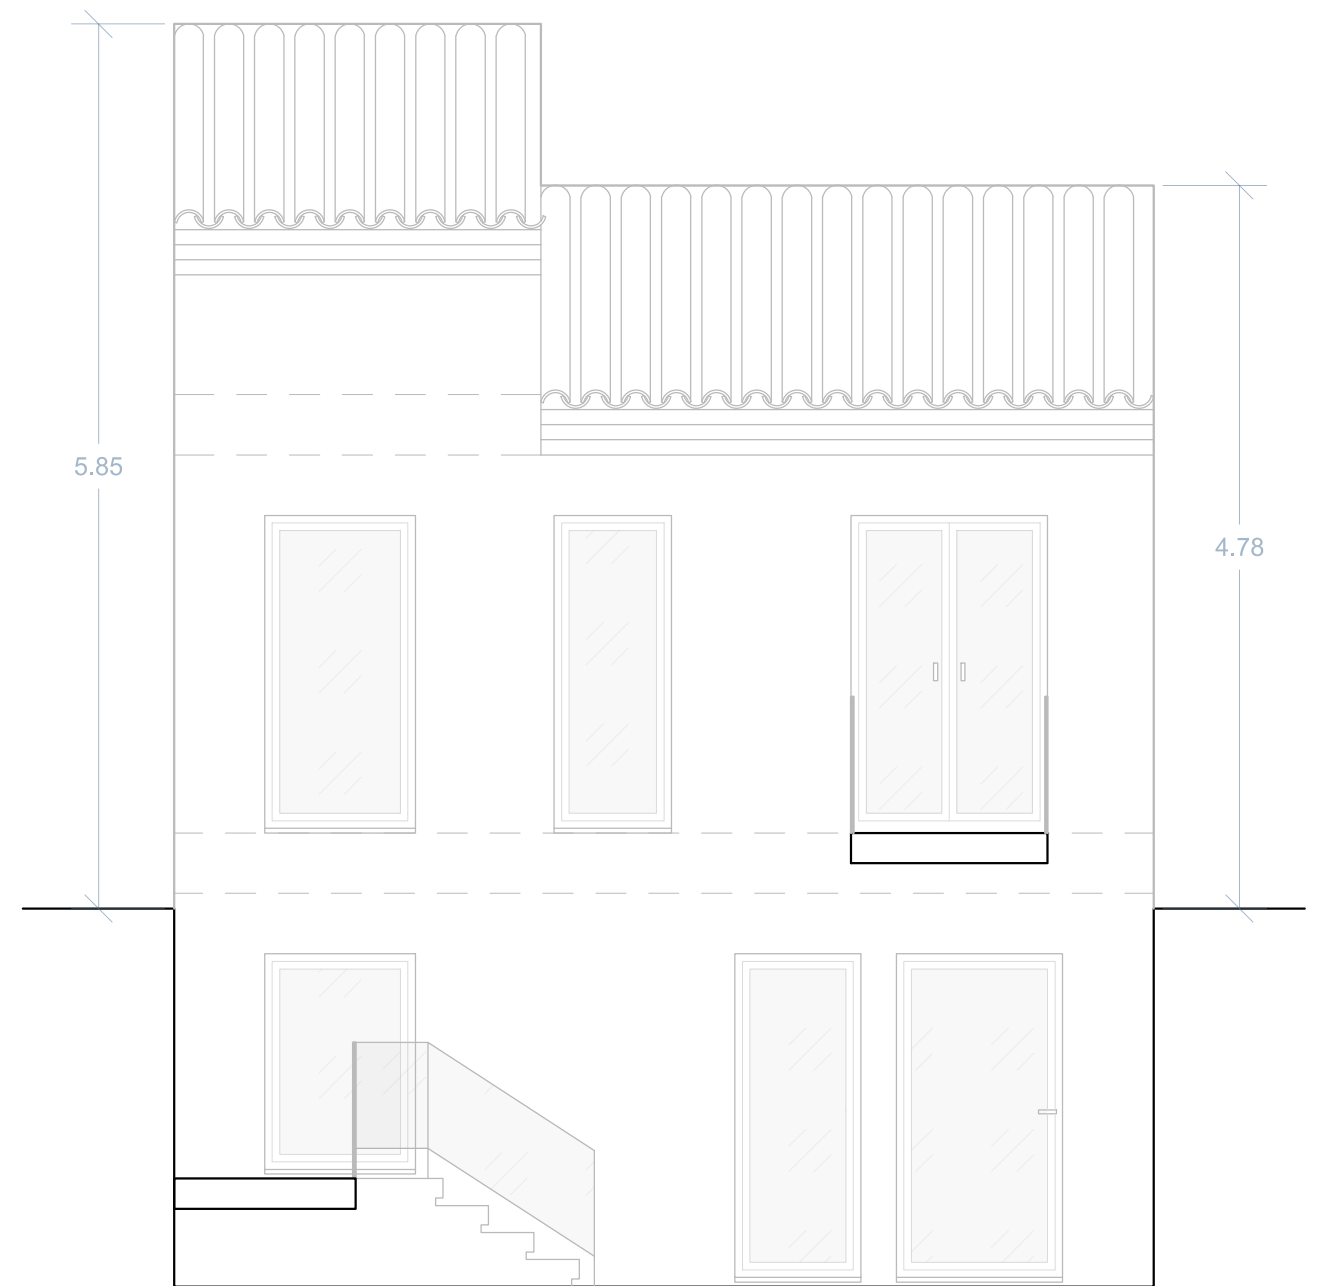


ALZADO POSTERIOR VIVIENDA (SALIDA PATIO)

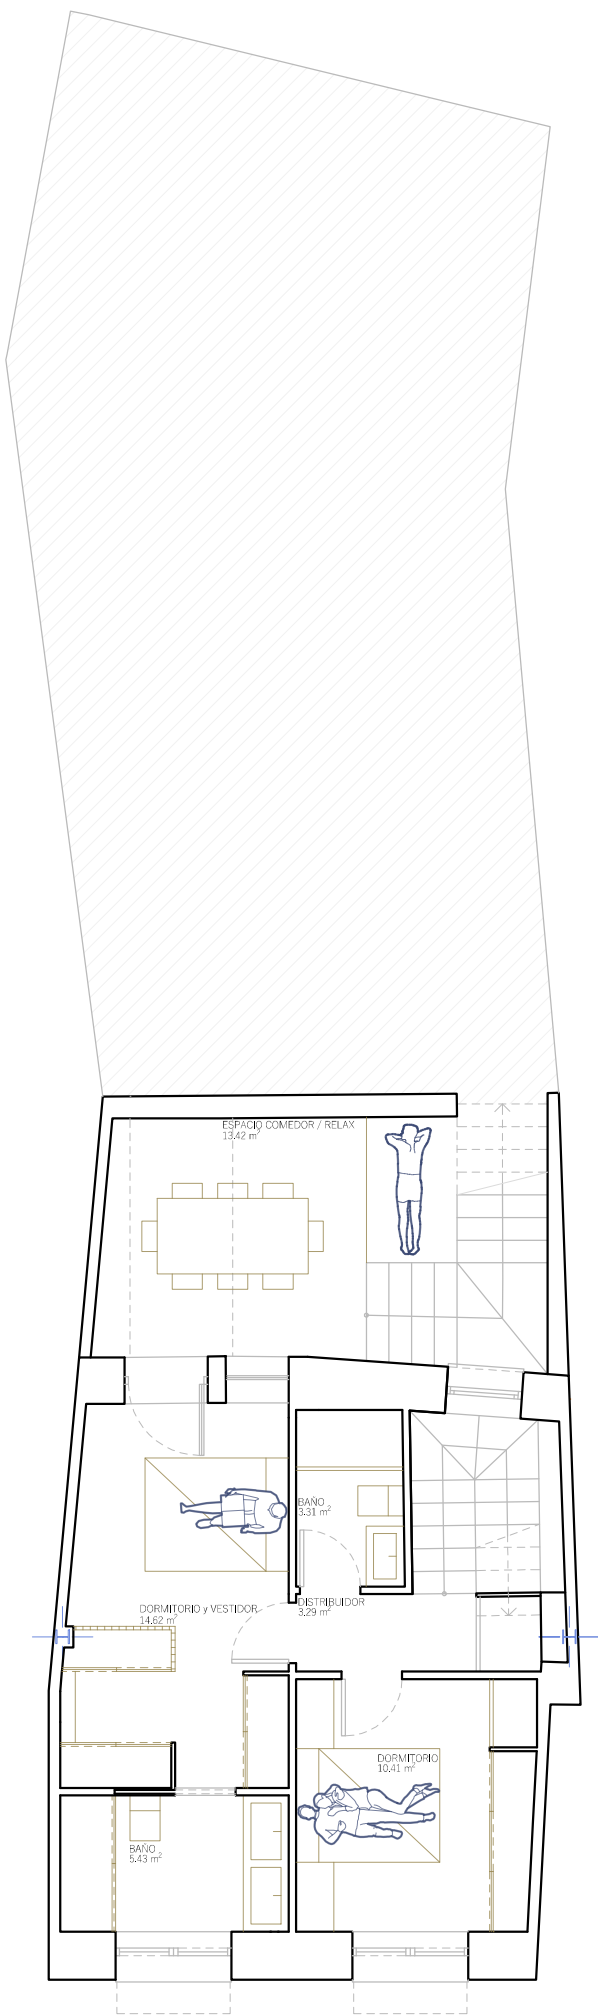


PLANTA BAJA

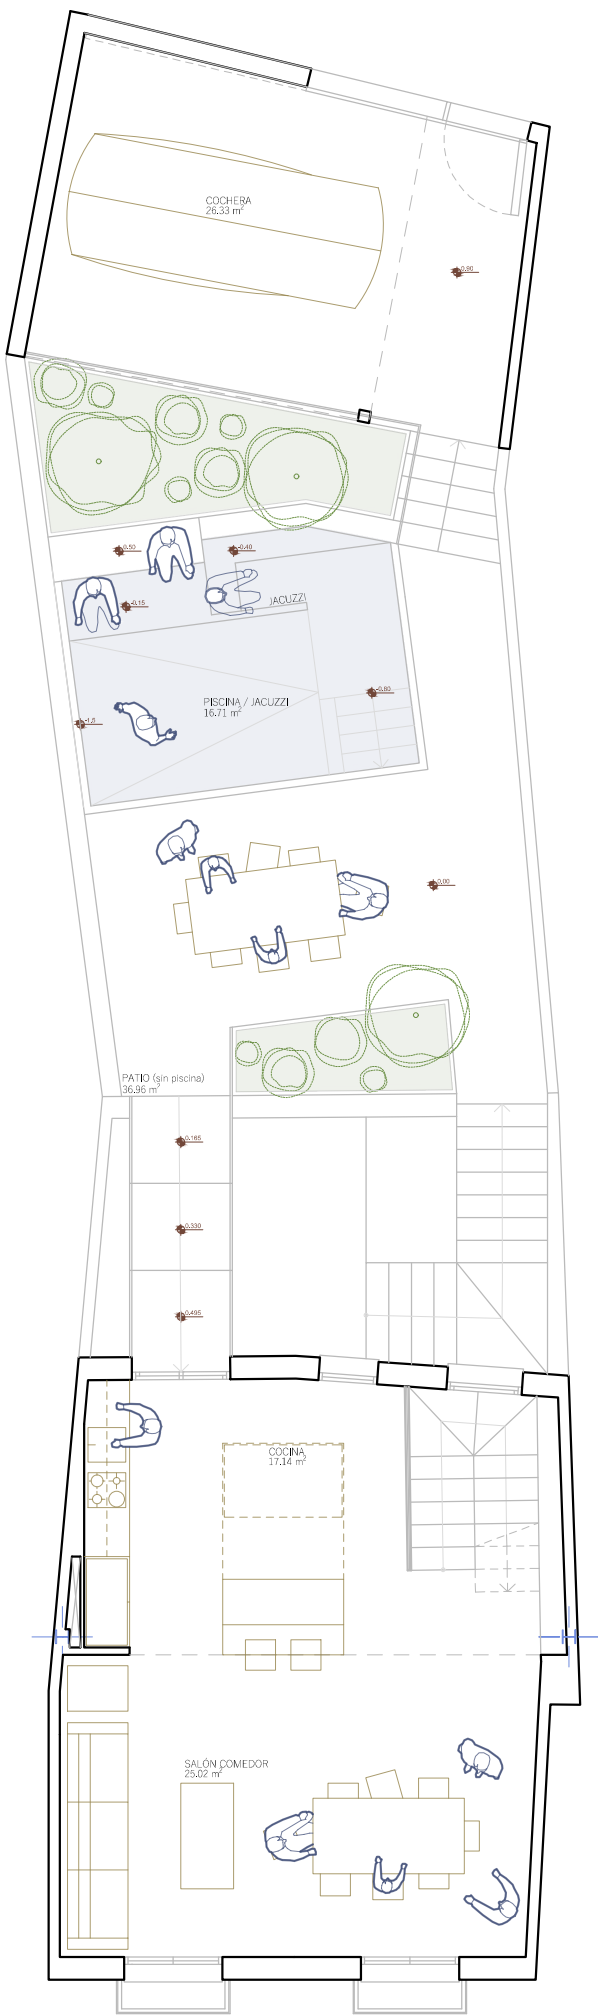


PLANTA PRIMERA

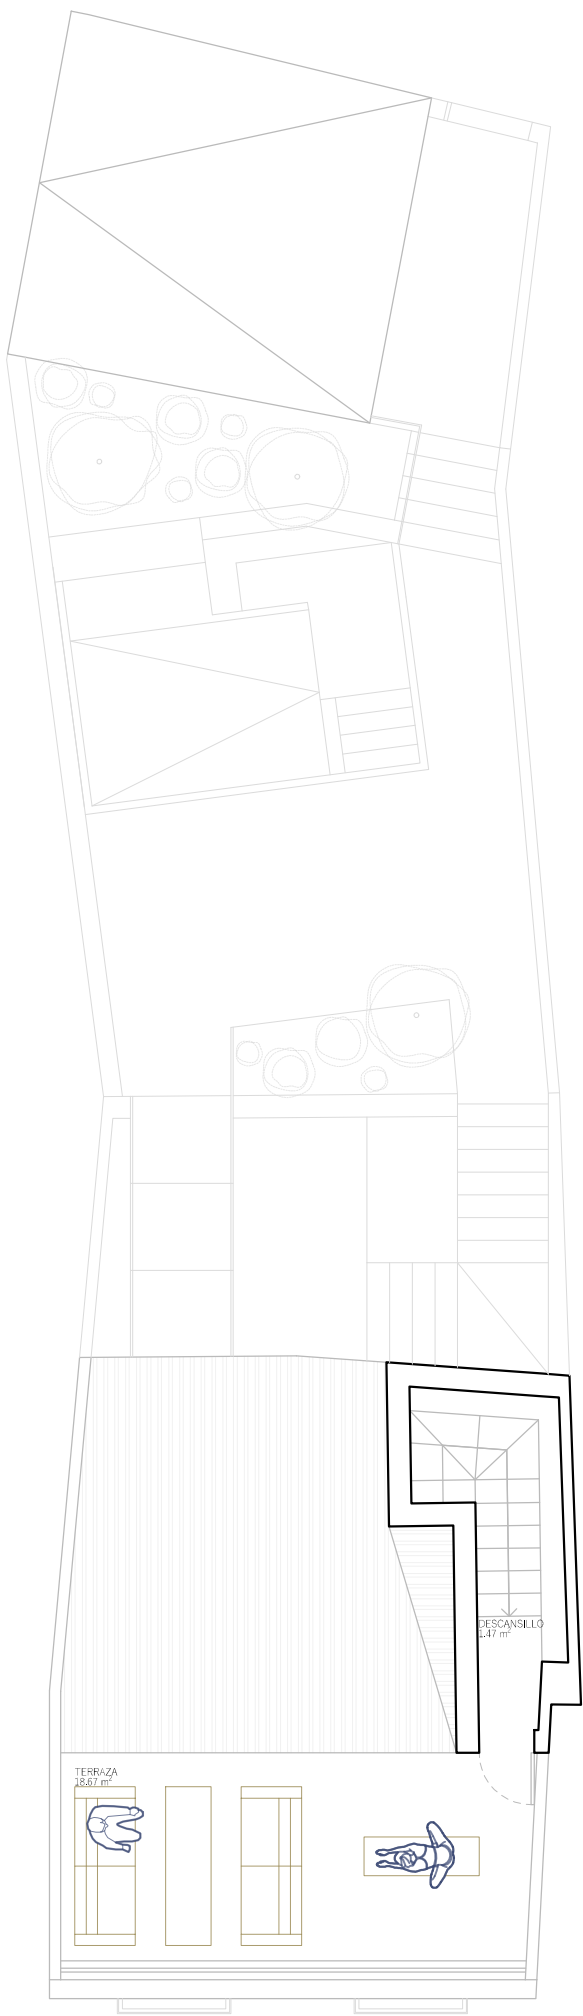



PLANTA CASTILLETE

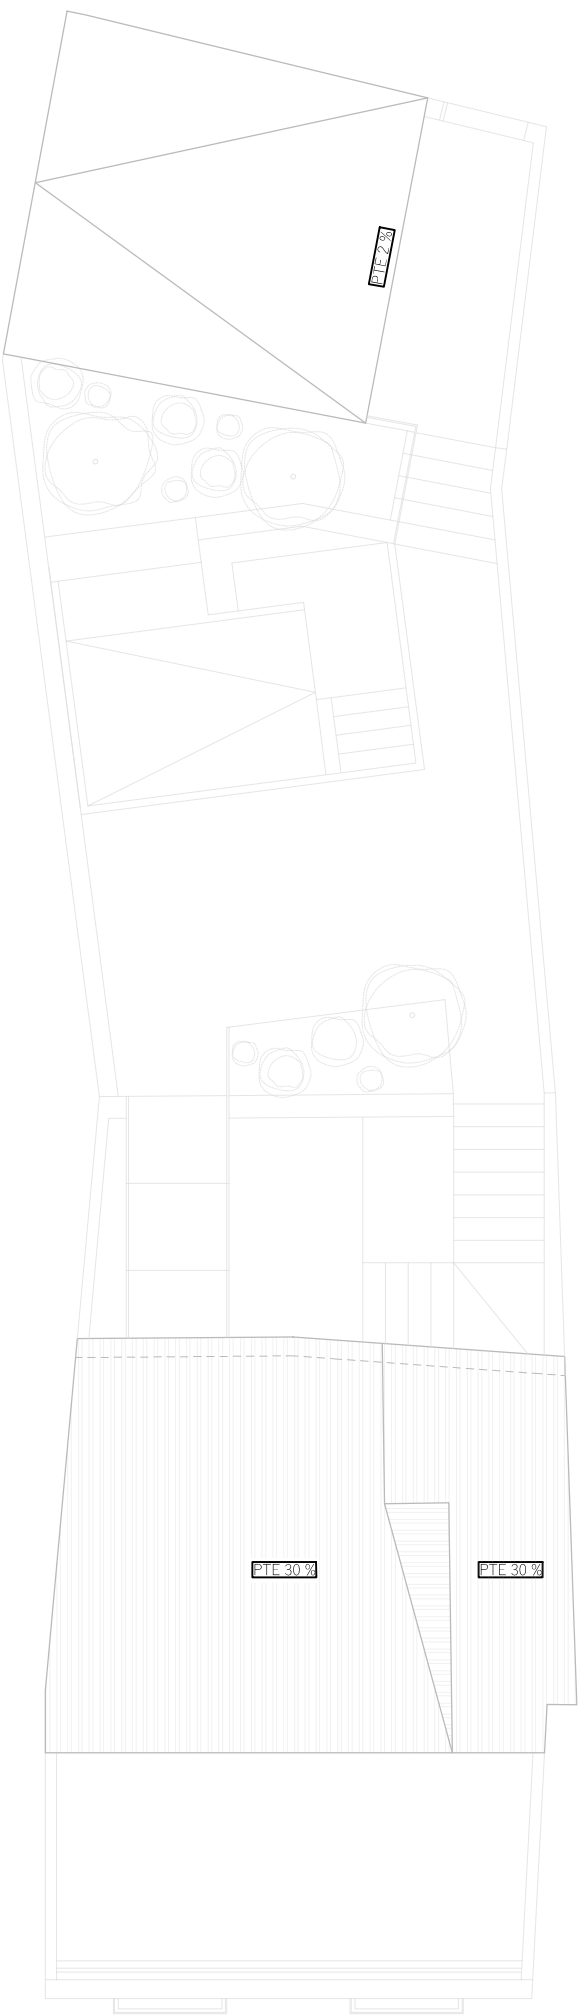



CUBIERTA

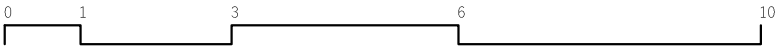


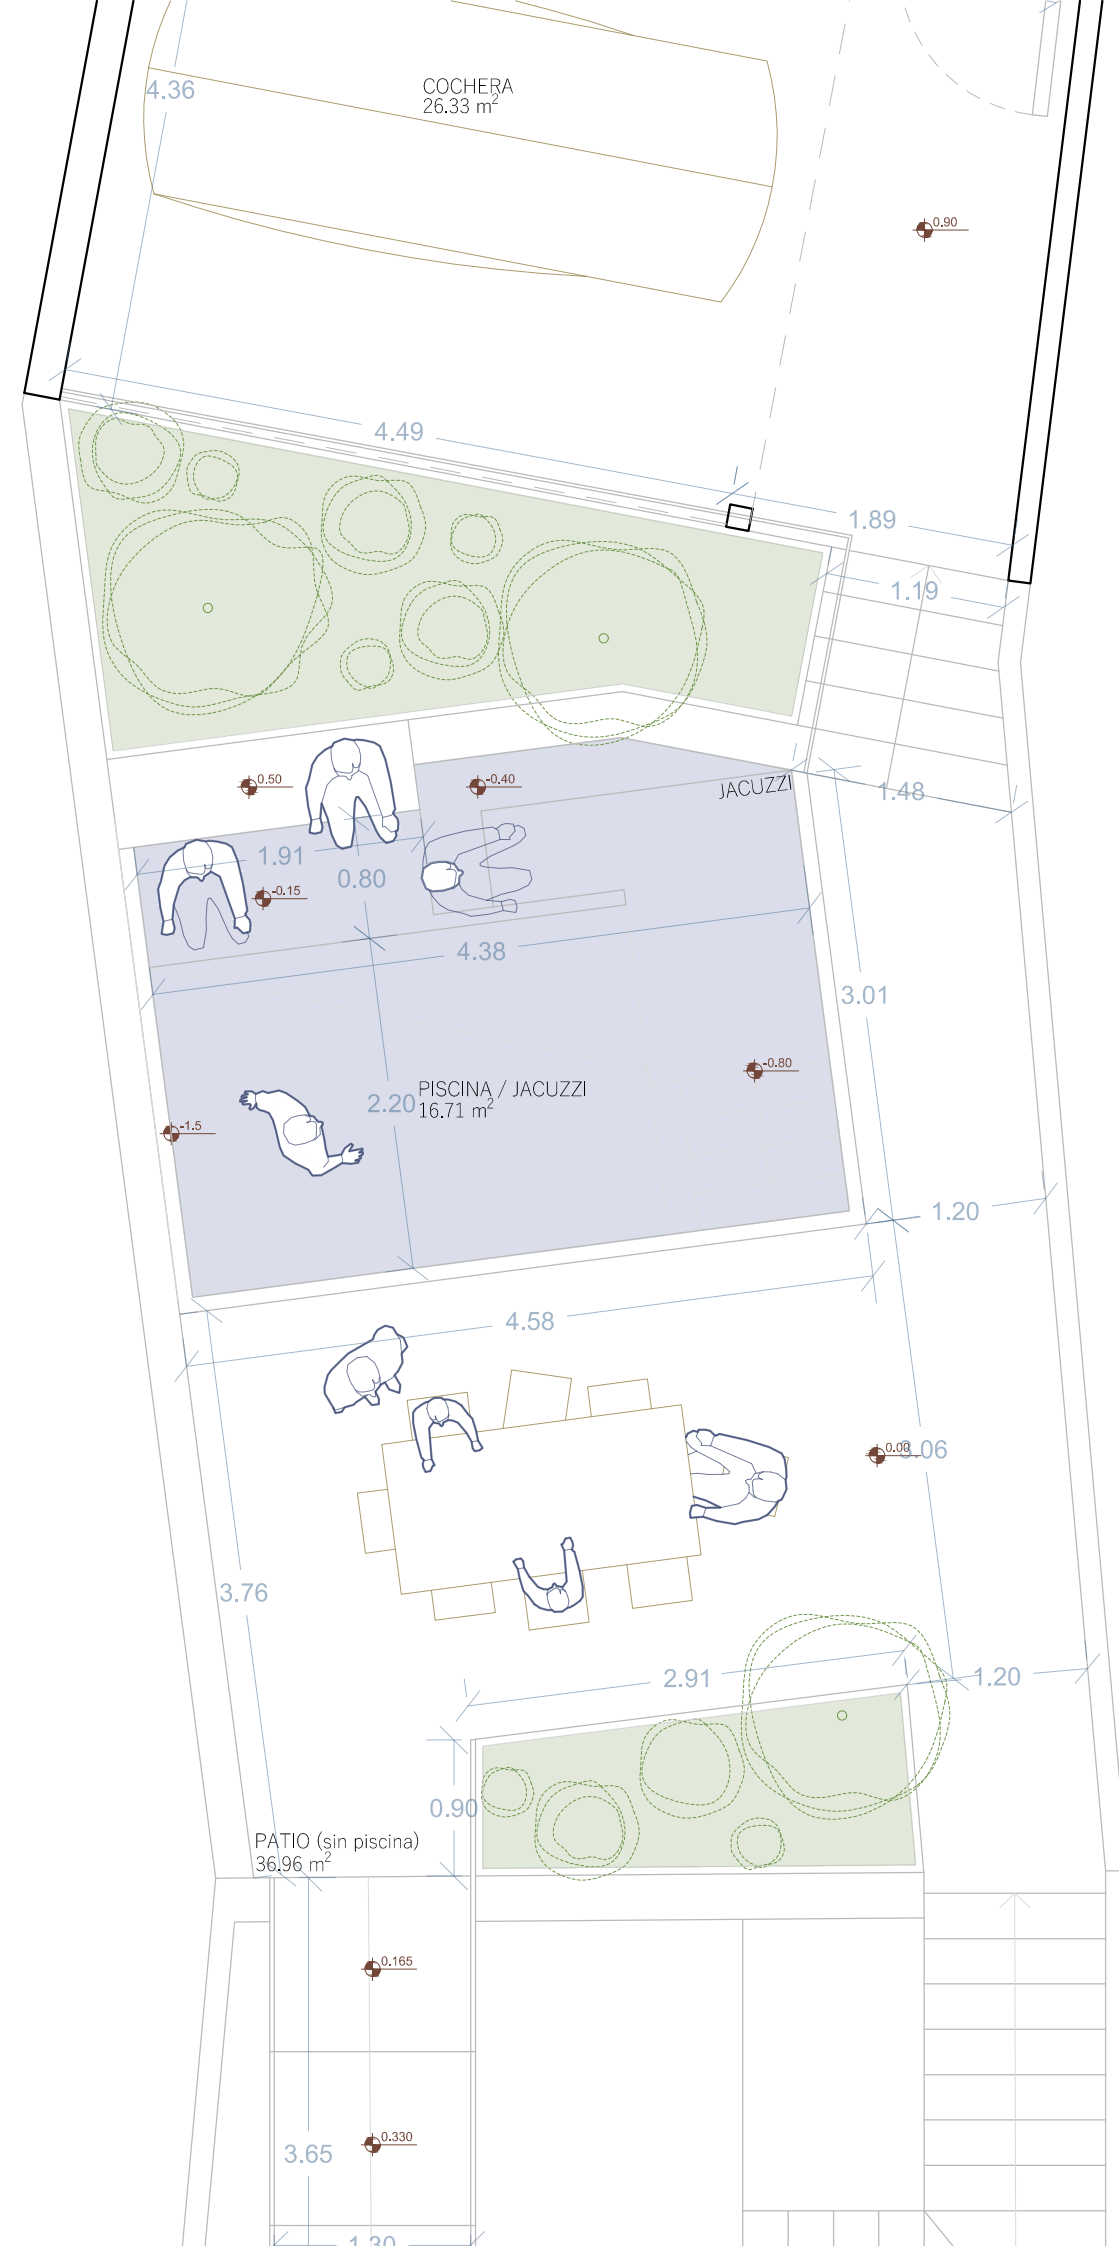


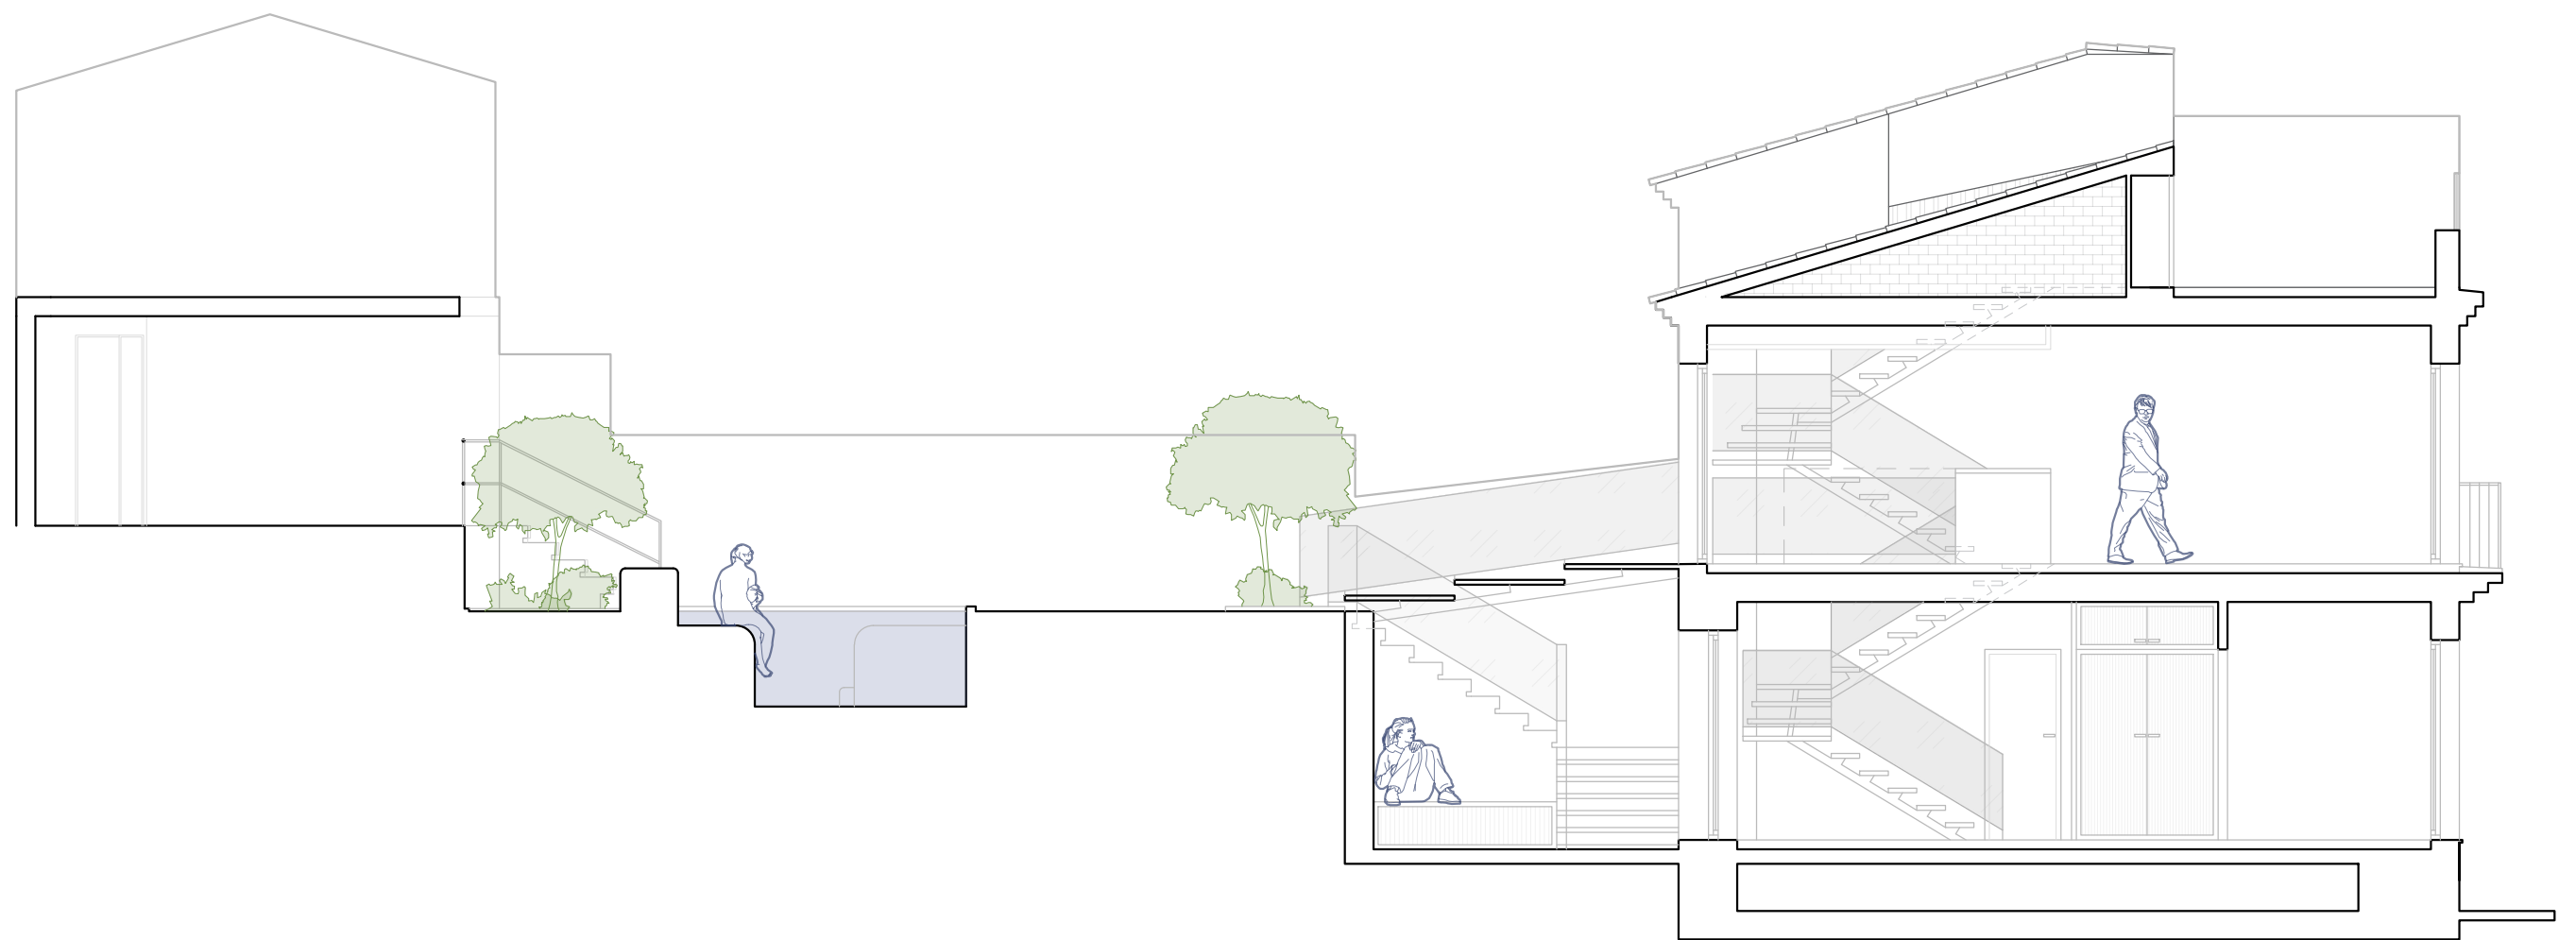


SECCIÓN LONGITUDINAL

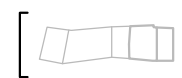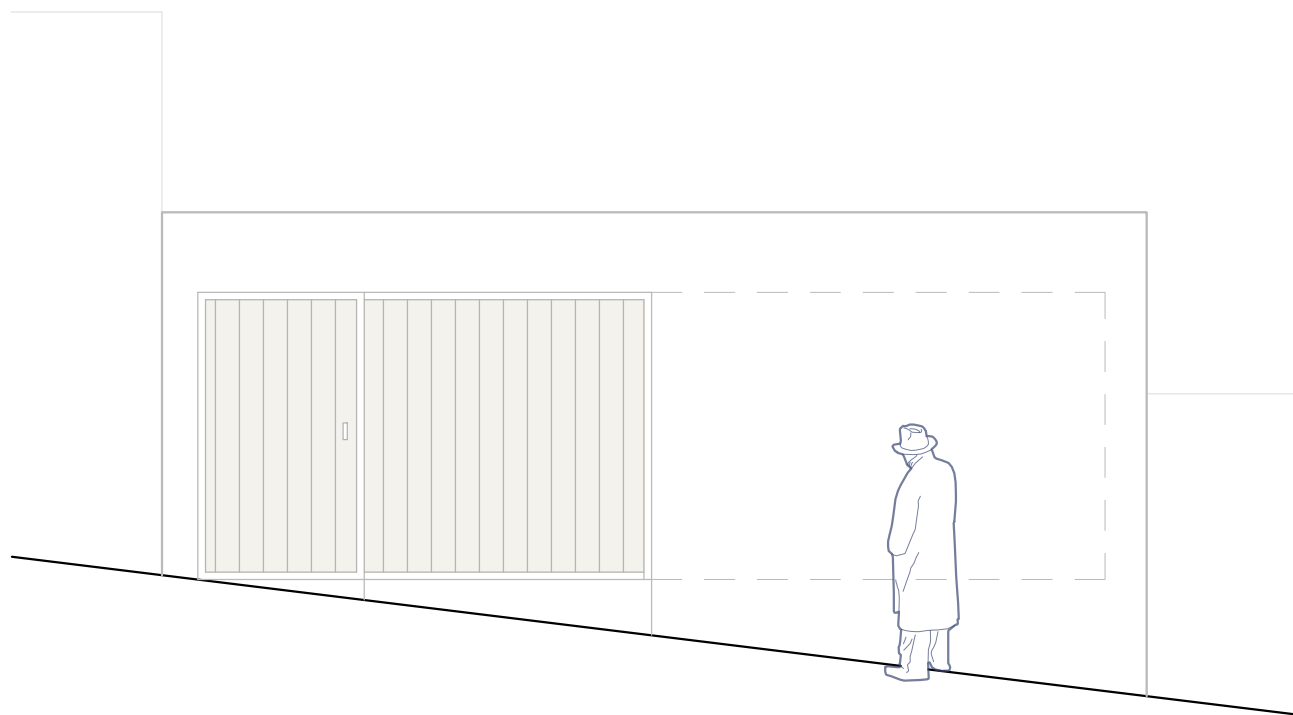



ALZADO POSTERIOR OESTE

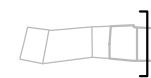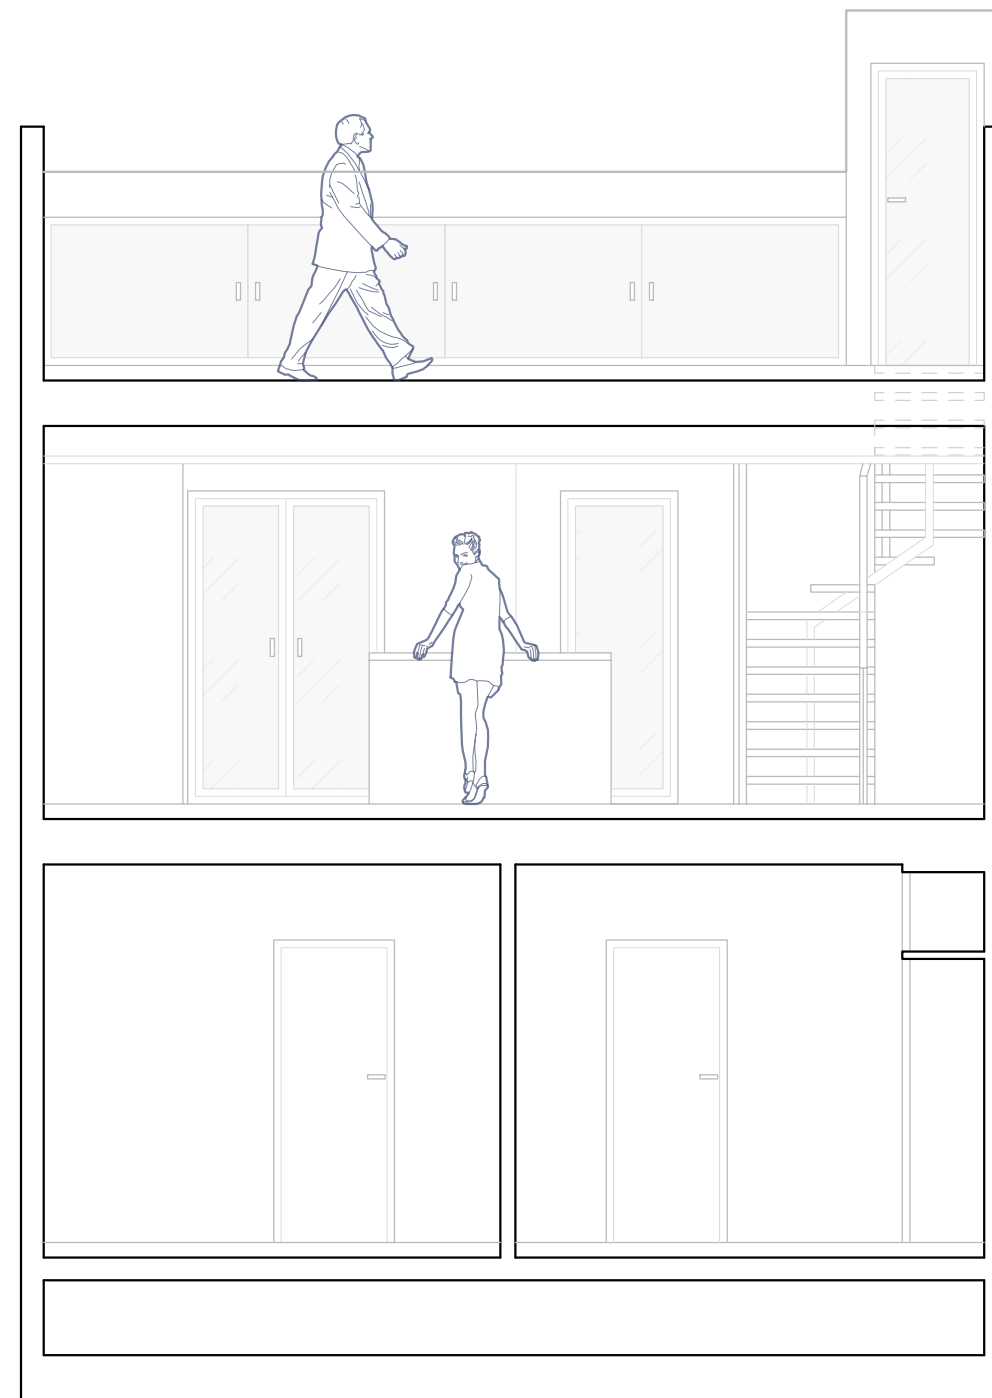

SECCIÓN LONGITUDINAL

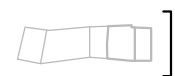

ALZADO PRINCIPAL CALLE ARRABALETE

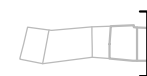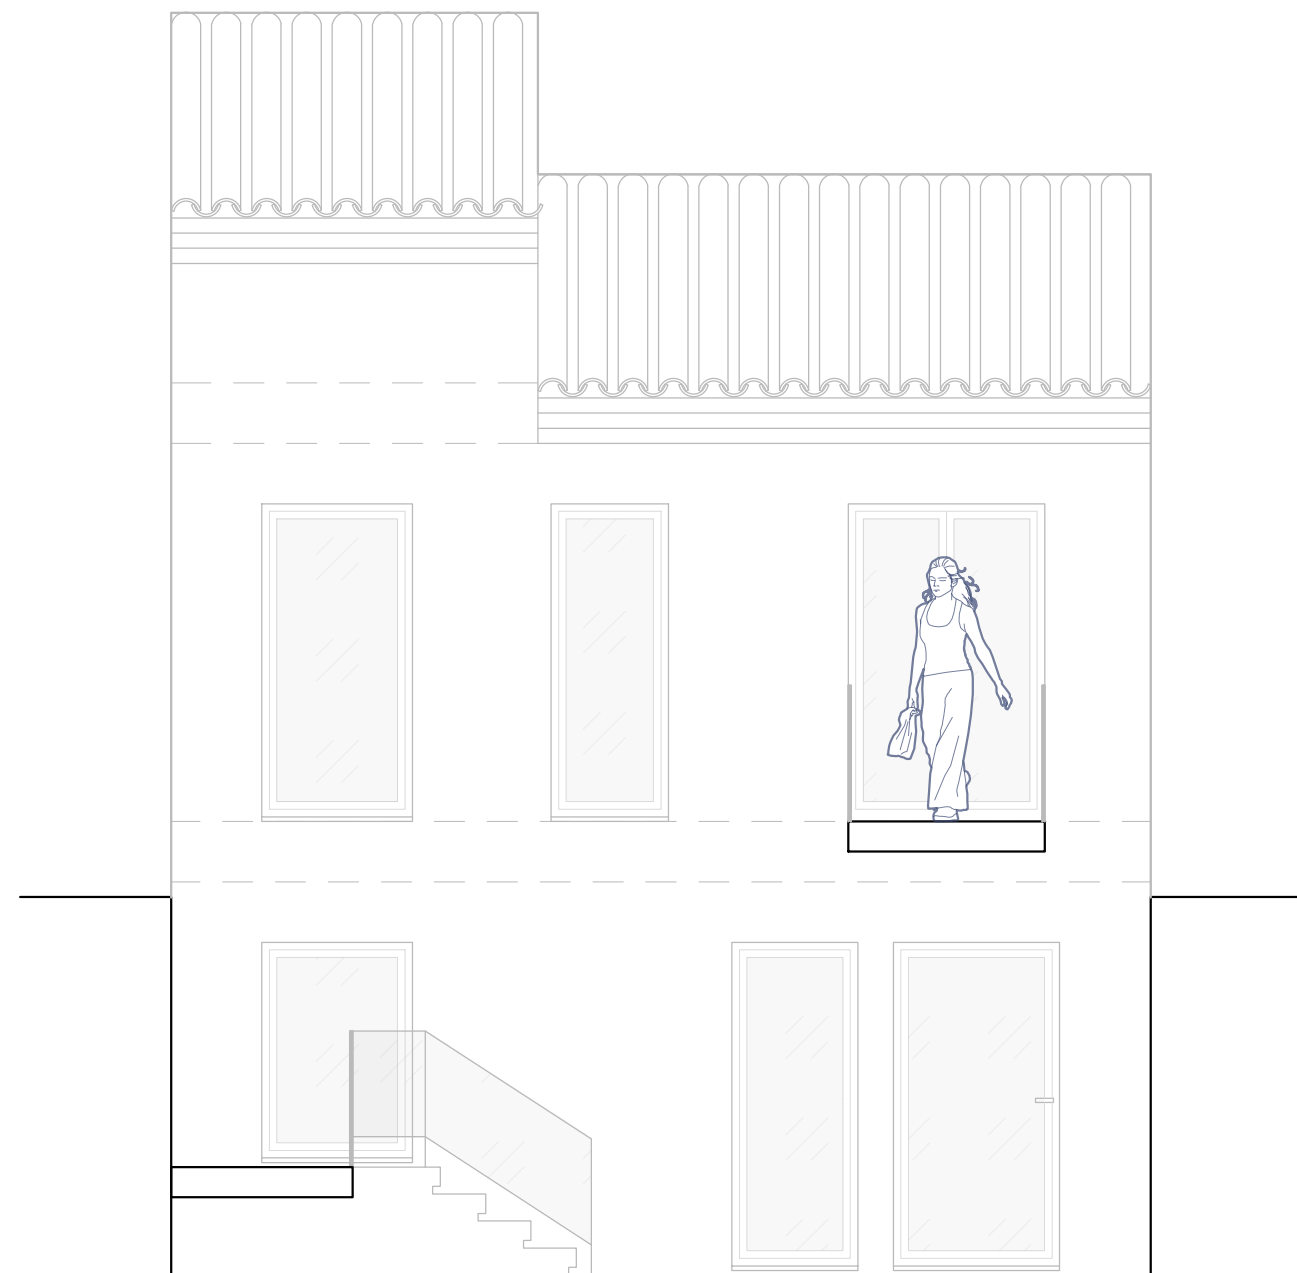

ALZADO POSTERIOR VIVIENDA (SALIDA PATIO)